

**Tegnforklaring**

**Reguleringsplan PBL 2008**

**§12-5. Nr. 1 - Bebyggelse og anlegg**

- BK** Boligbebyggelse-konsentrert småhusbebyggelse
- BB** Boligbebyggelse-blokkbebyggelse
- SF** Sentrumsformål
- EA** Energianlegg
- AV** Avløpsanlegg
- RA** Renovasjonsanlegg
- LEK** Lekeplass

**§12-5. Nr. 2 - Samferdselsanlegg og teknisk infrastruktur**

- KV** Kjøreveg
- FO** Fortau
- GT** Gatetun
- GS** Gang-/sykkelveg
- AVT** Annen veggrunn - tekniske anlegg
- AVG** Annen veggrunn - grøntareal

**§12-5. Nr. 3 - Grønnstruktur**

- TD** Turdrag
- FRI** Friområde
- VS** Vegetasjons skjerm

**§12-6 - Hensynsoner**


- H140** Frisikt
- H210** Ras- og skredfare

**§12-7 - Bestemmelseområder**

- #** Vilkår for bruk av arealer, bygninger og anlegg

- Linjesymbol**
- Plangrense
  - Formålgrense
  - Grense for sikringszone
  - Grense for faresone
  - Bestemmelsegrense
  - Byggegrense
  - Regulert senterlinje
  - Frisiktlinje
- Punktsymboler**
- Avkjørsel - både inn- og utkjøring

Basiskart levert av  
 Basiskart-dato: 28.04.2022  
 Basiskart: FKB  
 Ekvivalens: 1 m  
 Vertikalnivå: 2  
 Kartgrunnlag: EUREF 89 UTM sone 32  
 Høydegrunnlag: NN 2000  
 Målestokk: 1:1000 (A1)

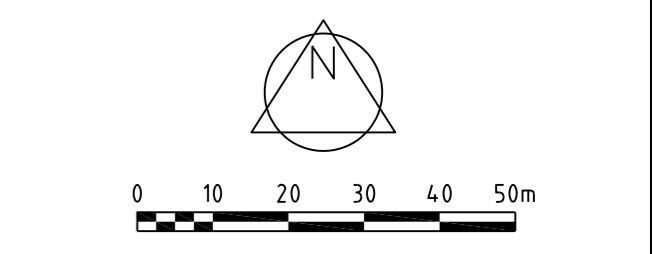

**Detaljregulering for Aurheim, gbnr. 192/10,929,930 m.fl. Med tilhørende reguleringsbestemmelser Aurskog-Høland kommune**

Rev.:	Dato:	Tekst:	Sagnr.:
A	16.12.2022	Revidert etter offentlig ettersyn	gb

Saksbehandling i flg. PBL § 27-1	Dato:	saksnr.	Planen er utarbeidet av
Kunngjøring av oppstartet planarbeid:	27.10.2022	74/22	<b>LOF ARKITEKTER AS</b> Rosenborggata 19C 0356 Oslo tlf: 22 98 97 70 www.lof.no
1. gangs behandling:	13.06.2022		
Utlagt til offentlig ettersyn i tidsrommet:	24.06.2022-19.08.2022		
2. gangs behandling:	27.02.2023		
Kommunestyrevedtak	27.03.2023		
Kunngjøring av planvedtak			
Saksnr.:	Arkiv:	PlanId:	Dato:
		302620210008	25.05.2022
			Tegn.nr.:
			R01
			Kom. saksbehandler:
			Rev.:
			A