


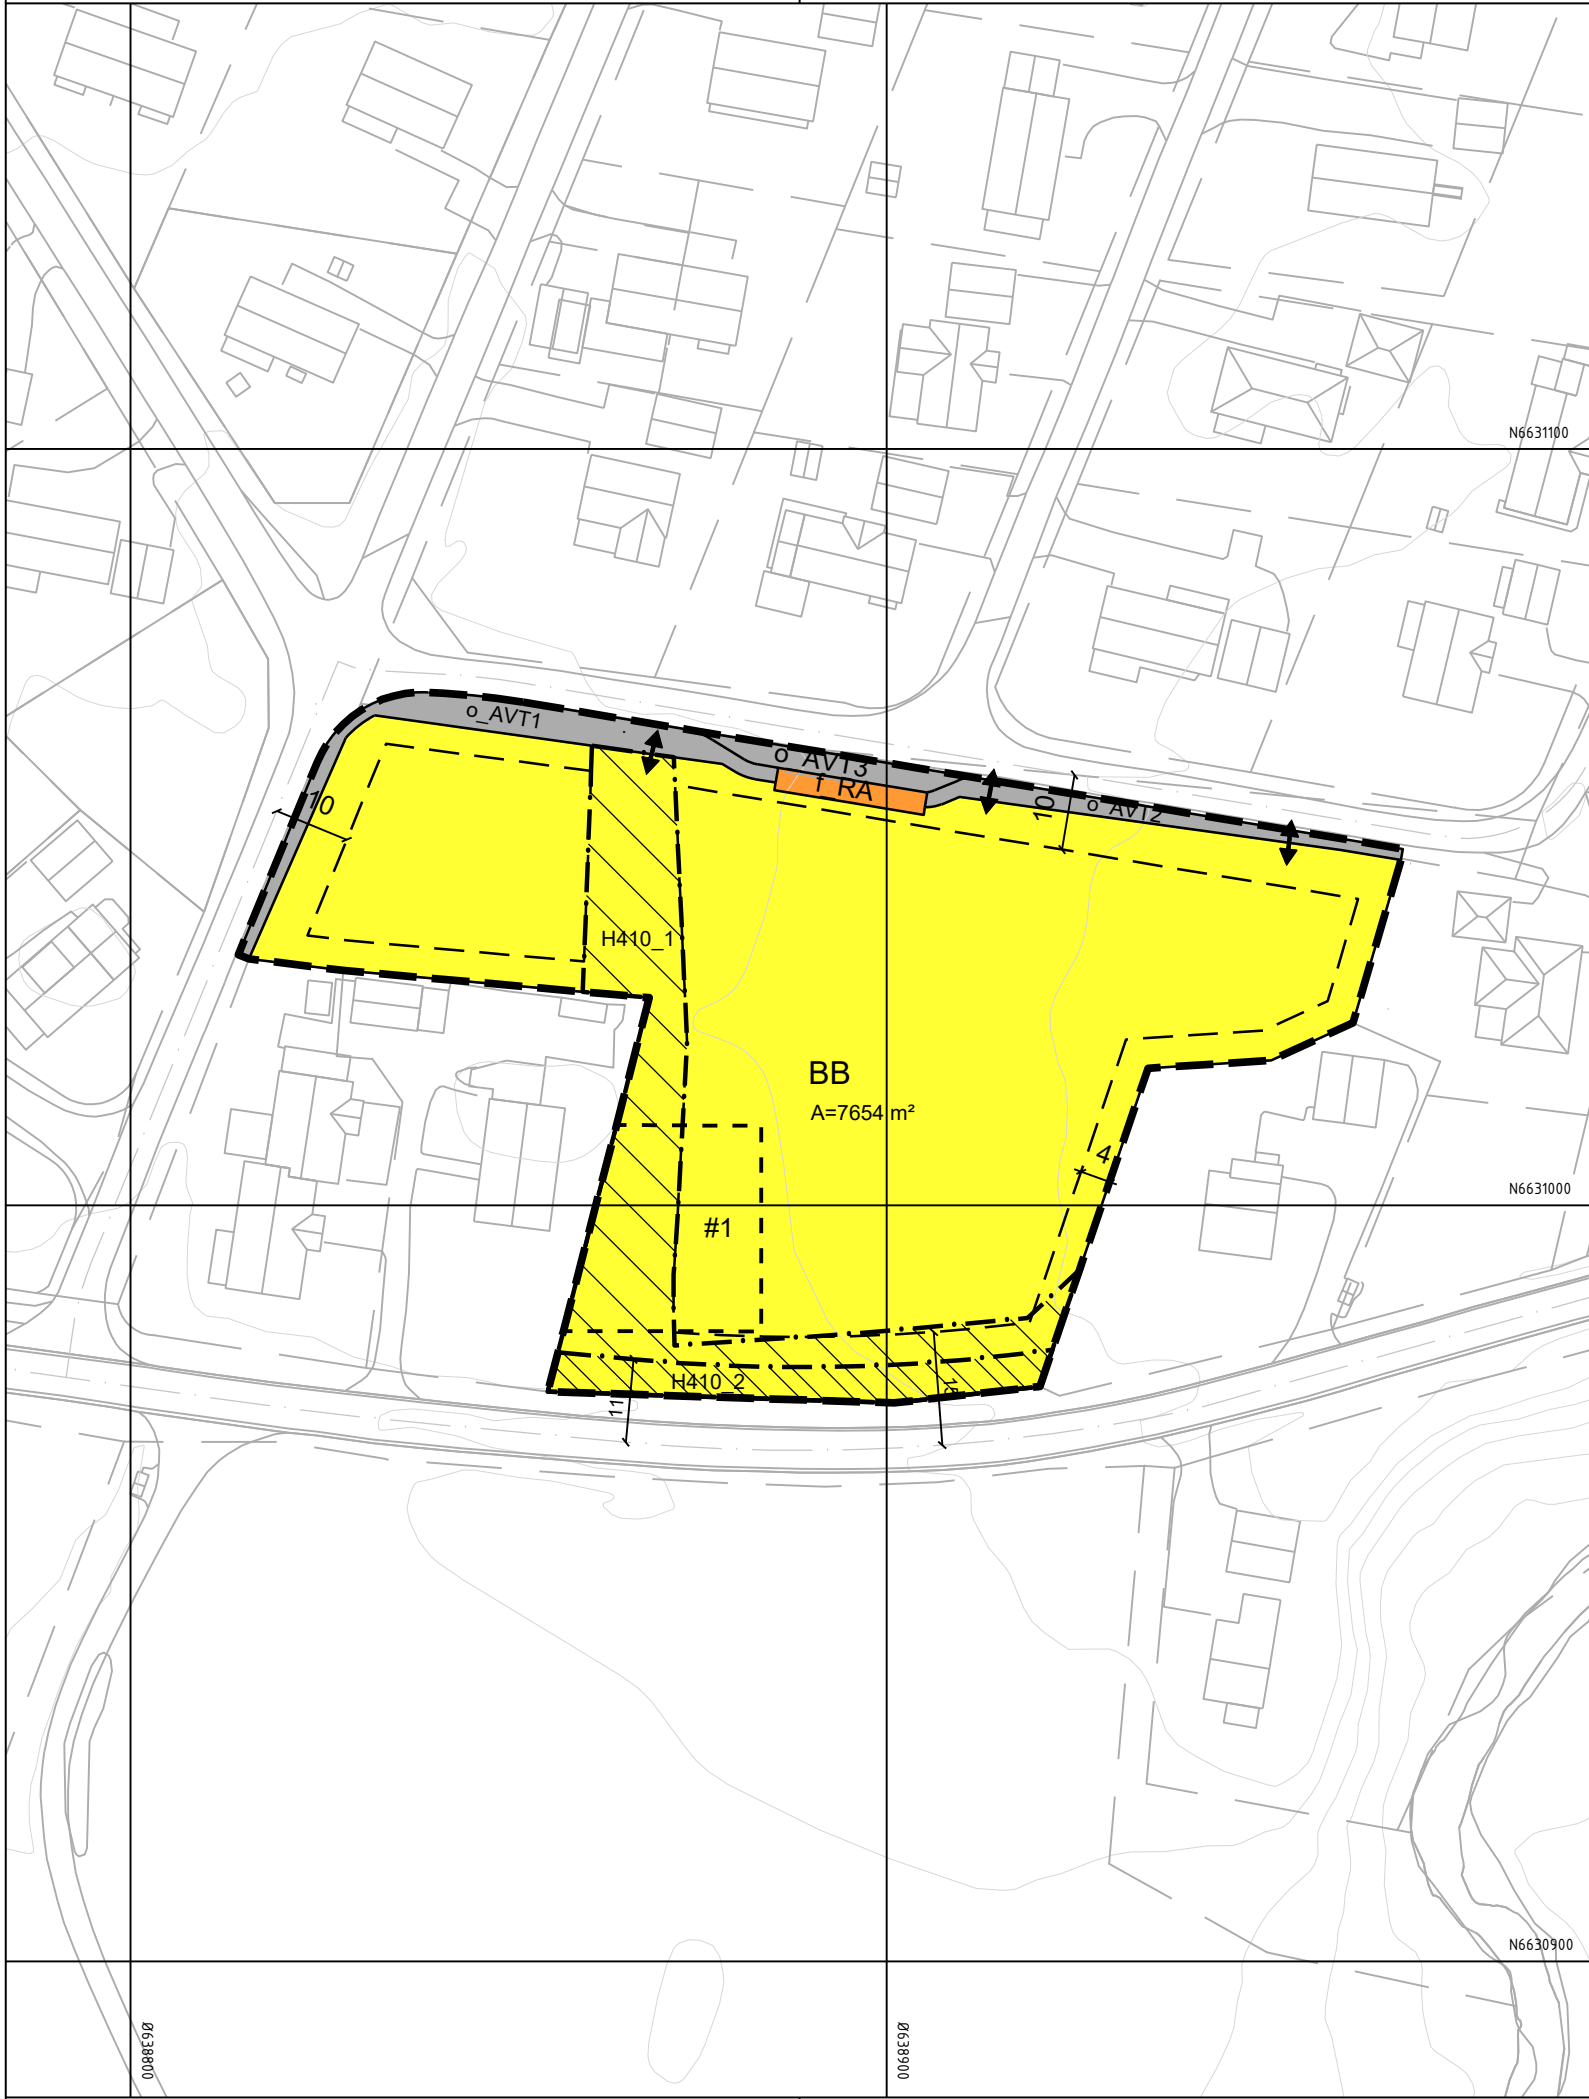

Tegnforklaring

Reguleringsplan PBL 2008

§12-5. Nr. 1 - Bebyggelse og anlegg

- BB** Boligbebyggelse-blokkbebyggelse
- RA** Renovasjonsanlegg

§12-5. Nr. 2 - Samferdselsanlegg og teknisk infrastruktur

- AVT** Annen veggrunn - tekniske anlegg

§12-6 - Hensynssoner

- H410** Krav vedrørende infrastruktur

§12-7 - Bestemmelseområder

- #** Vilkår for bruk av arealer, bygninger og anlegg

Linjesymbol

- Plangrense
- Formålgrense
- - -** Bestemmelsegrense
- . - .** Grense for infrastrukturene
- - -** Byggegrense
- Måle og avstandslinje

Punktsymboler

- ↔** Avkjørsel - både inn og utkjøring


Kartopplysninger

Kilde for basiskart: Infoland
Dato for basiskart: 22.01.2021
Koordinatsystem: ETRS89.UTM-32N
Høydegrunnlag: NN2000

Ekvidistanse: 1m
Kartmålestokk: 1:1000 (i A3)

0 25 50m

N

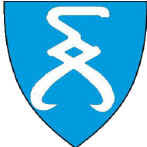

Detaljregulering
Rådyrveien

Aurskog-Høland kommune

Med tilhørende reguleringsbestemmelser

Arealplan-ID:
3226_20210004

Forslagsstiller:
Aevi Eiendom AS

SAKSBEHANDLING ETTER PLAN- OG BYGNINGSLOVEN				SAKS-NR	DATO	SIGN
Dato	24.03.25	Revisjon	Lagt inn bestemmelsesområde for lek		24.03.25	RAG
Dato		Revisjon	Endret lengde på RA til 20m		19.05.25	EEO
Dato		Revisjon				
Kommunestyret sitt vedtak				76/25	24.09.25	
2. gangs behandling i formannskapet				96/25	27.08.25	
Offentlig ettersyn fra 03.12.24 til 17.01.25						
1. gangs behandling i Formannskapet				193/24	20.11.24	
Kunngjøring av oppstart av planarbeid i Indre Akershus Blad					14.08.19	BMS
Oppstartsmøte med Aurskog-Høland kommune					29.03.19	BMS
PLANEN ER UTARBEIDET AV:				TEGNNR.	DATO	SIGN.
PLAN1 				3155-Reg08	23.01.24	OEL/RAG
Det bekreftes at planen er i samsvar med kommunestyrets vedtak av _____						
Dato						