



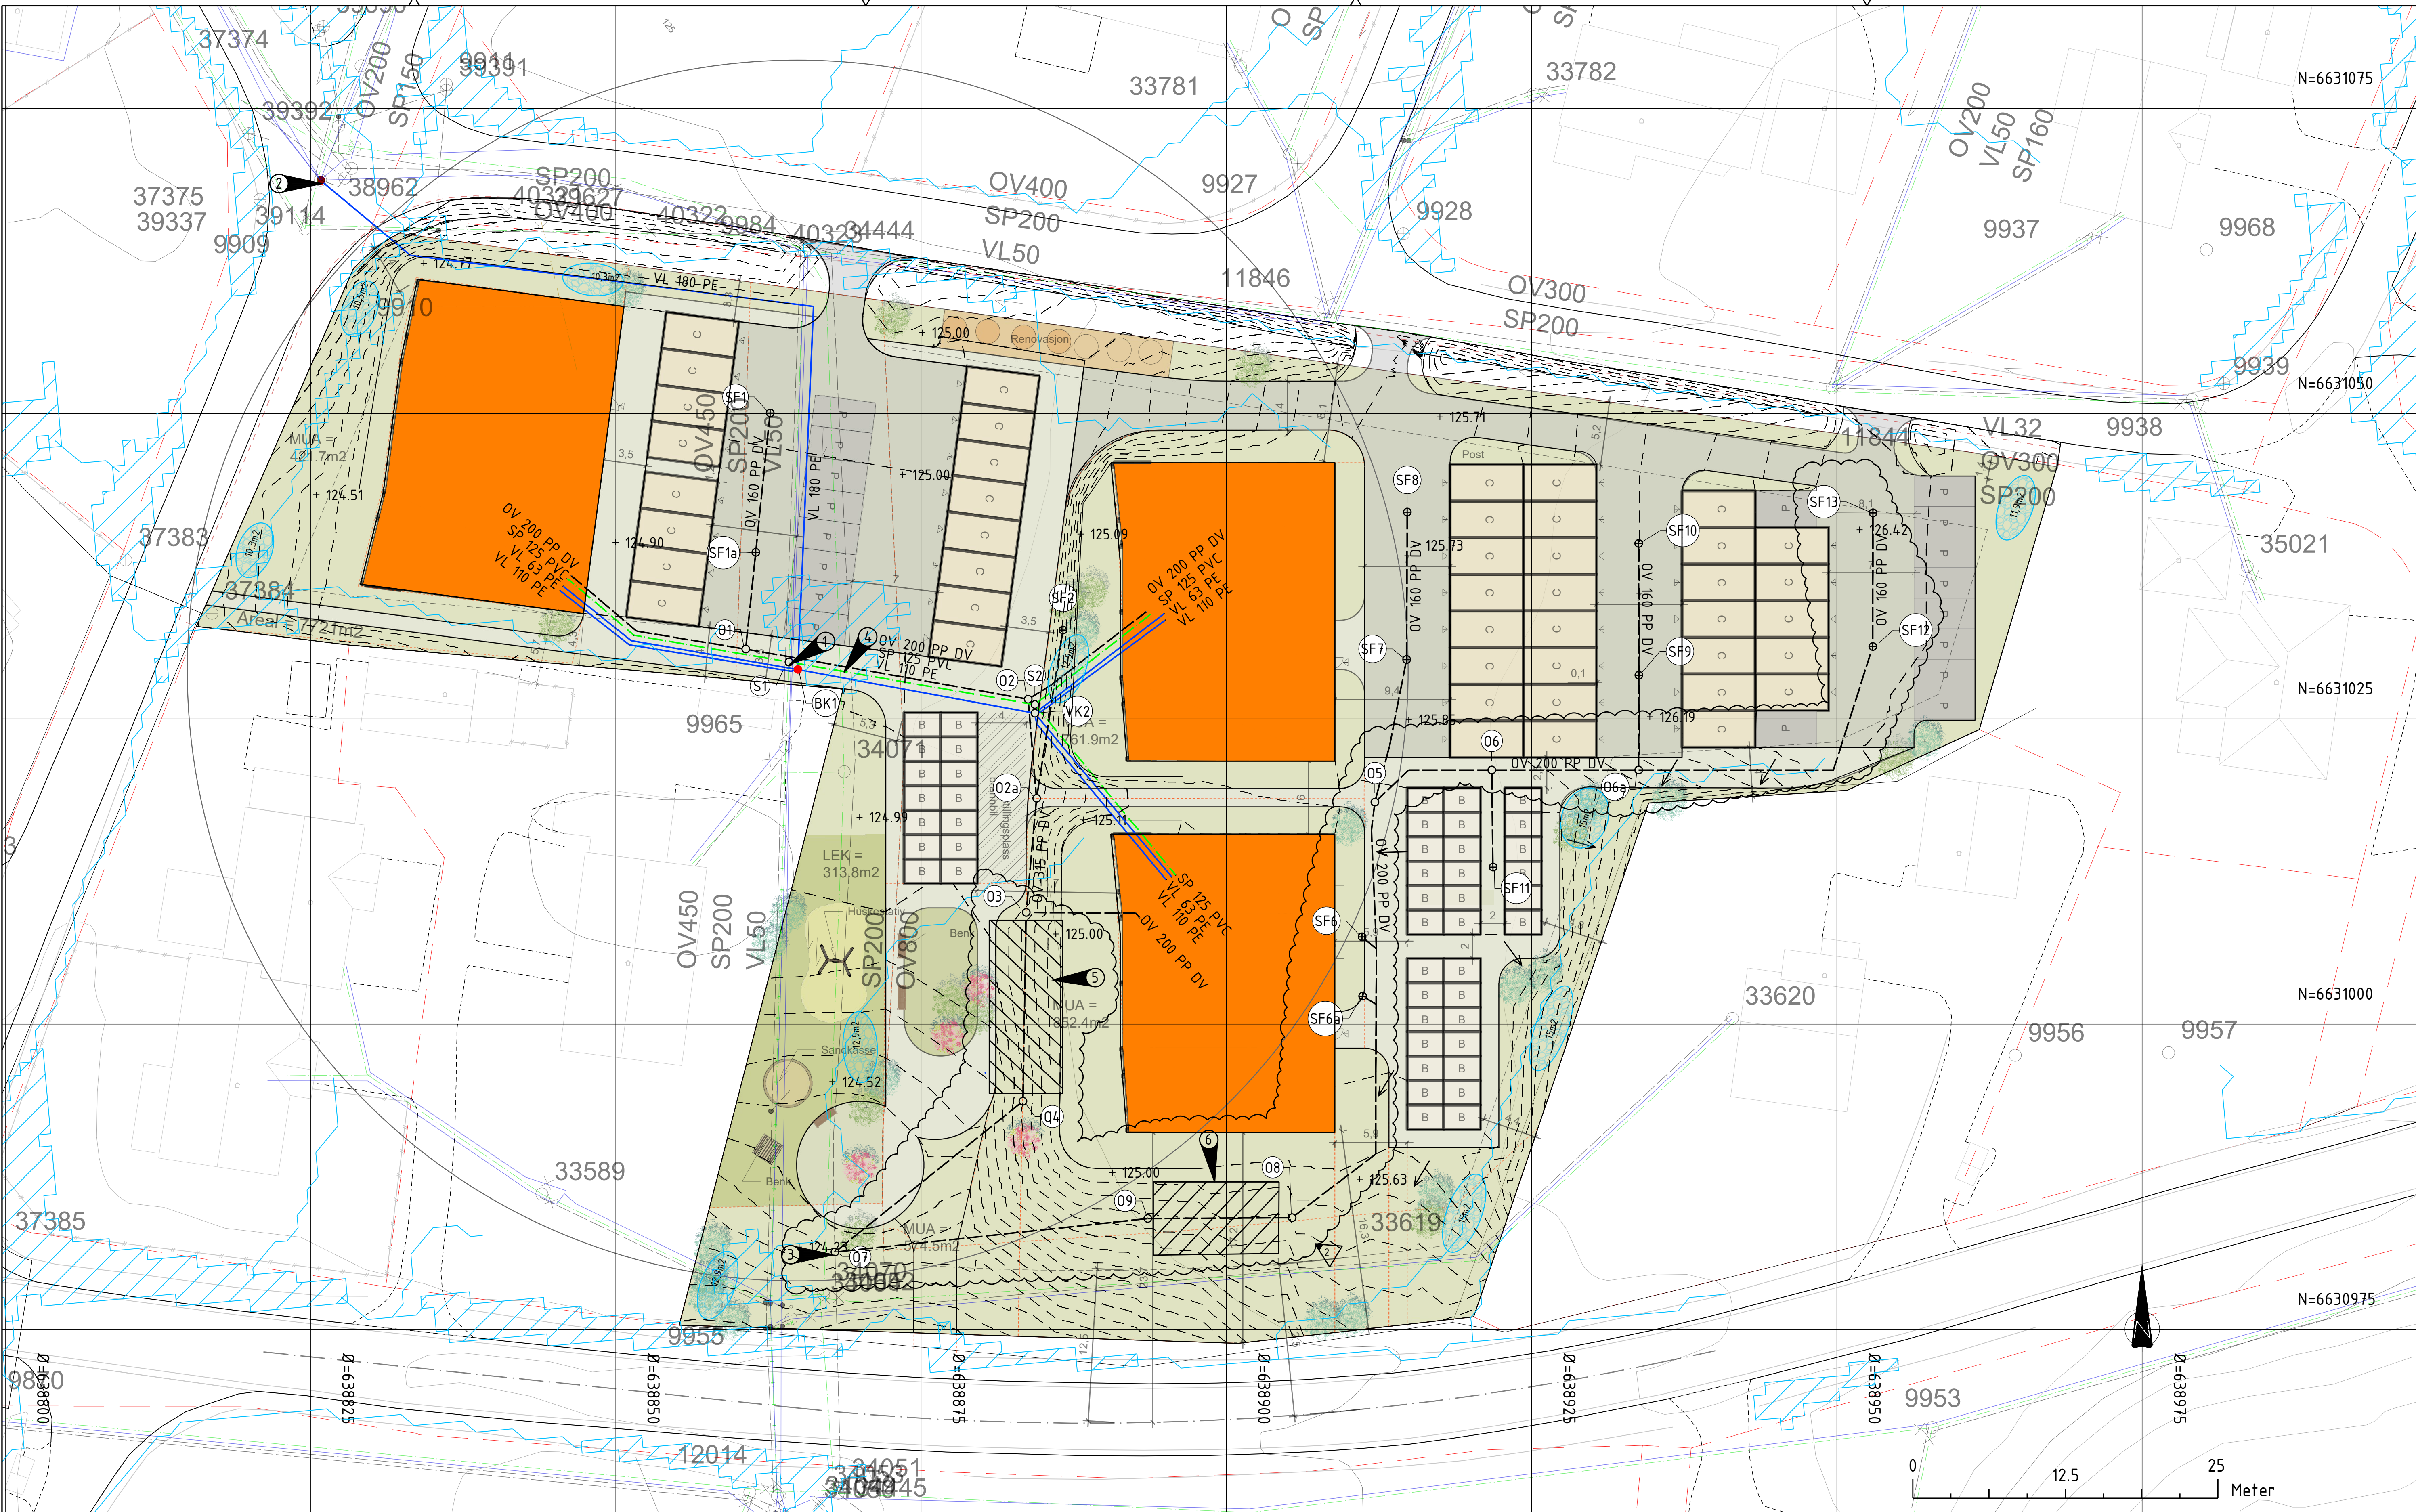


Tegnforklaring:

Vannledning
Overvannsledning
Spillvannsledning
Spillvannsledning Trykk
Avrenningslinje
Kum / brannkum / sluk
Terror høyde
Regnbedd
Flomsoner fra Scalgo

Prosjekttert

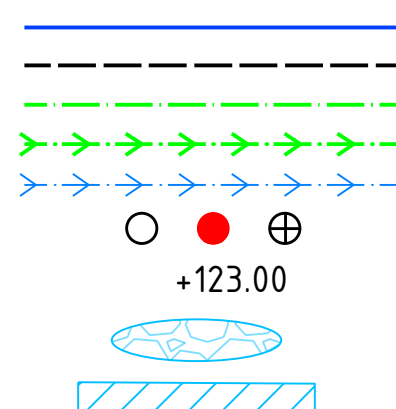

Eksisterende

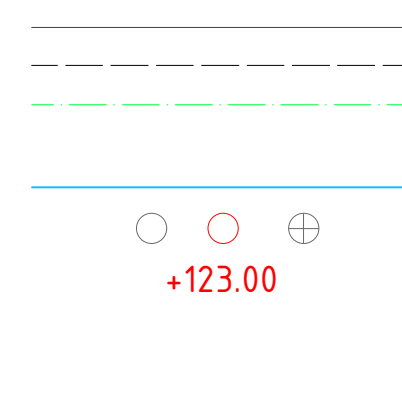

Merknader

- Alle ledninger med overdekning mindre enn 1.9 meter isoleres.
- Alle mål må kontrolleres
- 1 Ny kum på eks SP
- 2 Tilkobling VL på eks BK
- 3 Tilkobling OV på eks OV-rør
- 4 Obs! Kryssing av eksisterende rør
- 5 Fordrøyningsmagasin, 170 m3
- 6 Fordrøyningsmagasin, 122 m3

Henvvisninger

- VA-norm Aurskog-Høland
Rammeplan VA

02	Endret fordøyningsløsning til to magasin	HGo	KH	THL	18.06.24
01	Endring i tegnforklaring	KH	Eko	THL	10.11.23
Rev.	Revisjonen gjelder	Tegnet	Kontr.	Godkjent	Dato
		Dato			31.08.2023
		Tegnet			STM
		Kontr.			JOE
		Godkjent			Eko
Aevi Eiendom AS Rådyrveien 6					
VAO Situasjonsplan vist med utomhusplan					
		Prosjektnummer	1255		
		Arkivreferanse			
		Erstatn. for			
		Målestokk	1:250		
		Arkformat	A1		
		koordinatsystem	UTM32/NAD2000		
		Tegning nr.	GH01		
		Rev.	01		



EM Prosjekt AS
Konvallveien 4, 2409 ELVERUM
Org nr: 927 749 440