


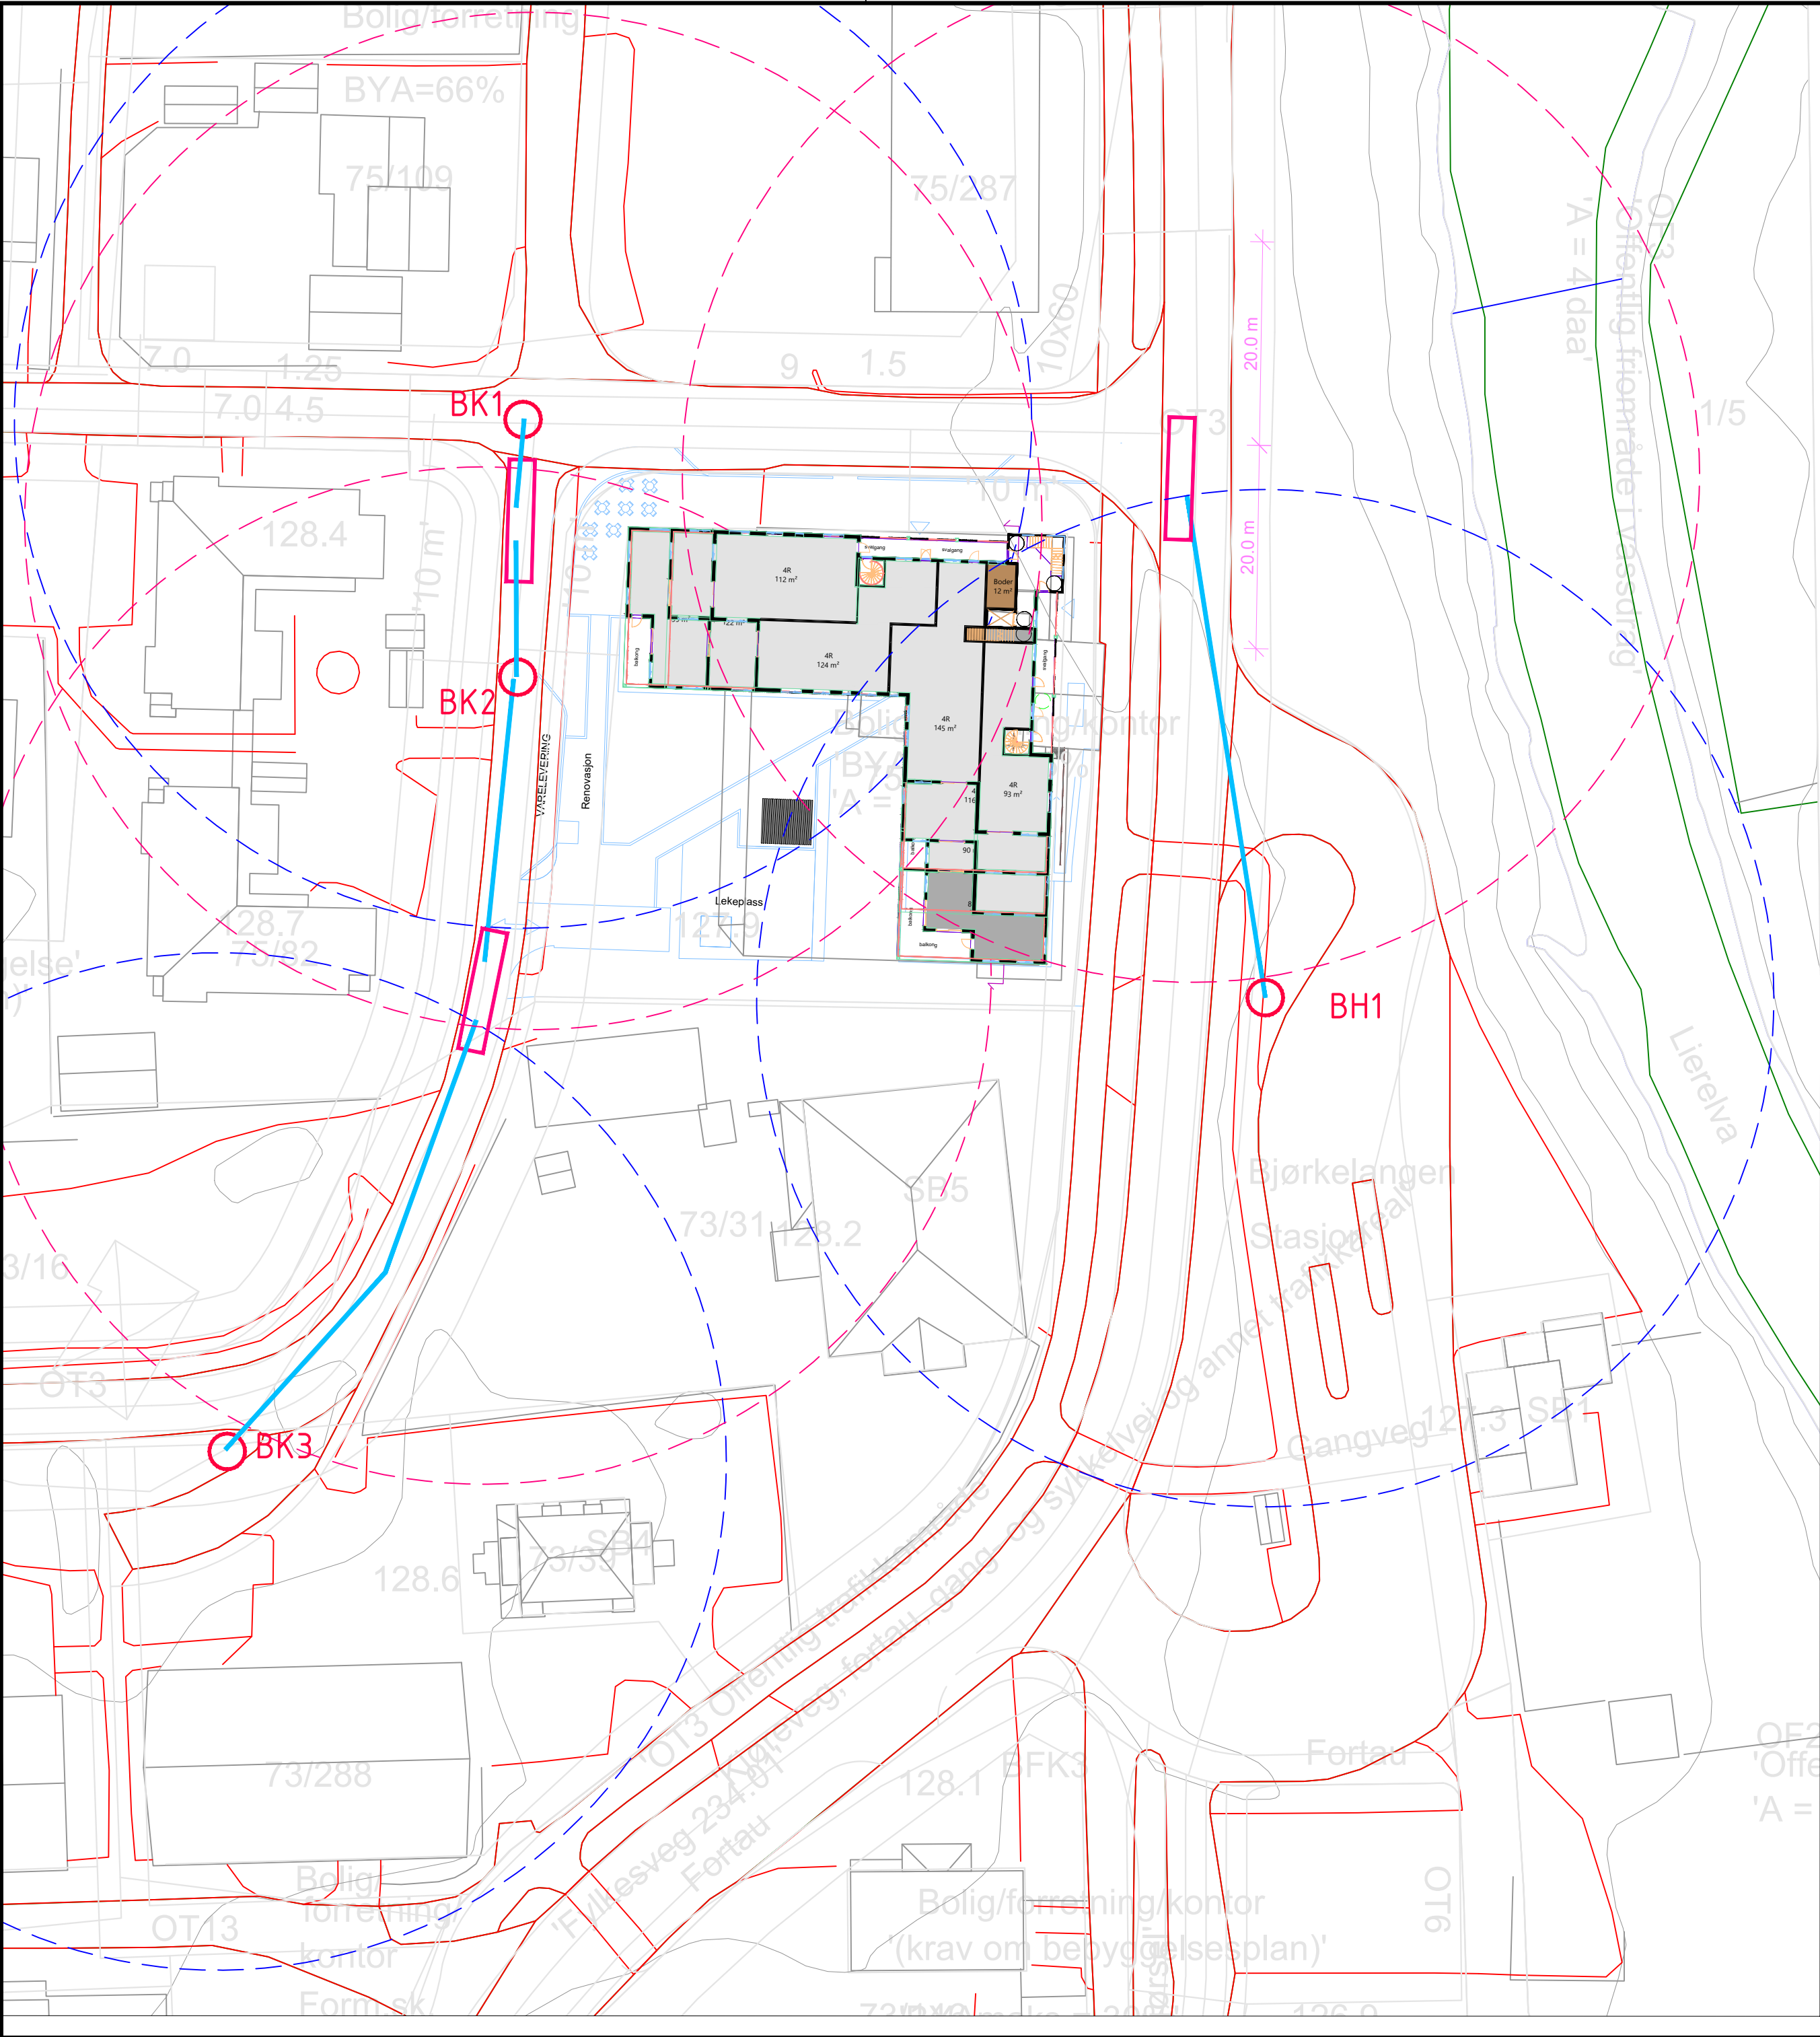

TEGNFORKLARING :

- REKKEVIDDE FOR BRANNKUMM
R = 50 m
- REKKEVIDDE FOR BRANNBIL MED MAKS.50m AVSTAND TIL BRANNKUMM
R = 50 m
- BK BRANNKUMM
- BH BRANNHYDRANT
- BRANNBIL
- BRANNSLANGE MAKS. L=50m

BRANNVANNS DEKNING

Alle fasader har dekning fra brannbil plassert som vist på tegningen. Avstand mellom kum og brannbil er i alle tilfelle mindre enn 50m .Brannbiler er posisjonert i veien hvor stigningen er mindre enn 6 prosent. Veibredde er 5m.
Brannkummer/brannhydrant ,plasert 25-50 m avstand til angrepsveier(Inngang i kjeller og innganger i bygg). Vannledningen mellom kummer er ringledning ø160mm.Ledningen er tilkoblet ø500mm vannledningen i Bjørkeveien ca 300m fra kum BK3. Vannkapasitet skal være tilstrekkelig.

REVIDERT MED BH1 (BRANNHYDRANT)		A	20.11.24	SM
Ang.	Rev.	Dato	Sign.	
GANGNÆS EIENDOM AS Skanska Teknisk rammeplan Brannvanns dekning		Målestokk A2/ 1:500		
		Dato	Tegn.	
		27.10.23	/SM	
		Prosj. Ansv.		
		SM		
		Ks		
		SJS		
 INGENIØRFIRMA ET SVENDSEN & CO AS		Prosj. Nr.		1475.001
		Tegn. Nr.		
		H03		Rev.
				A