


H.O.H

Snitt: A

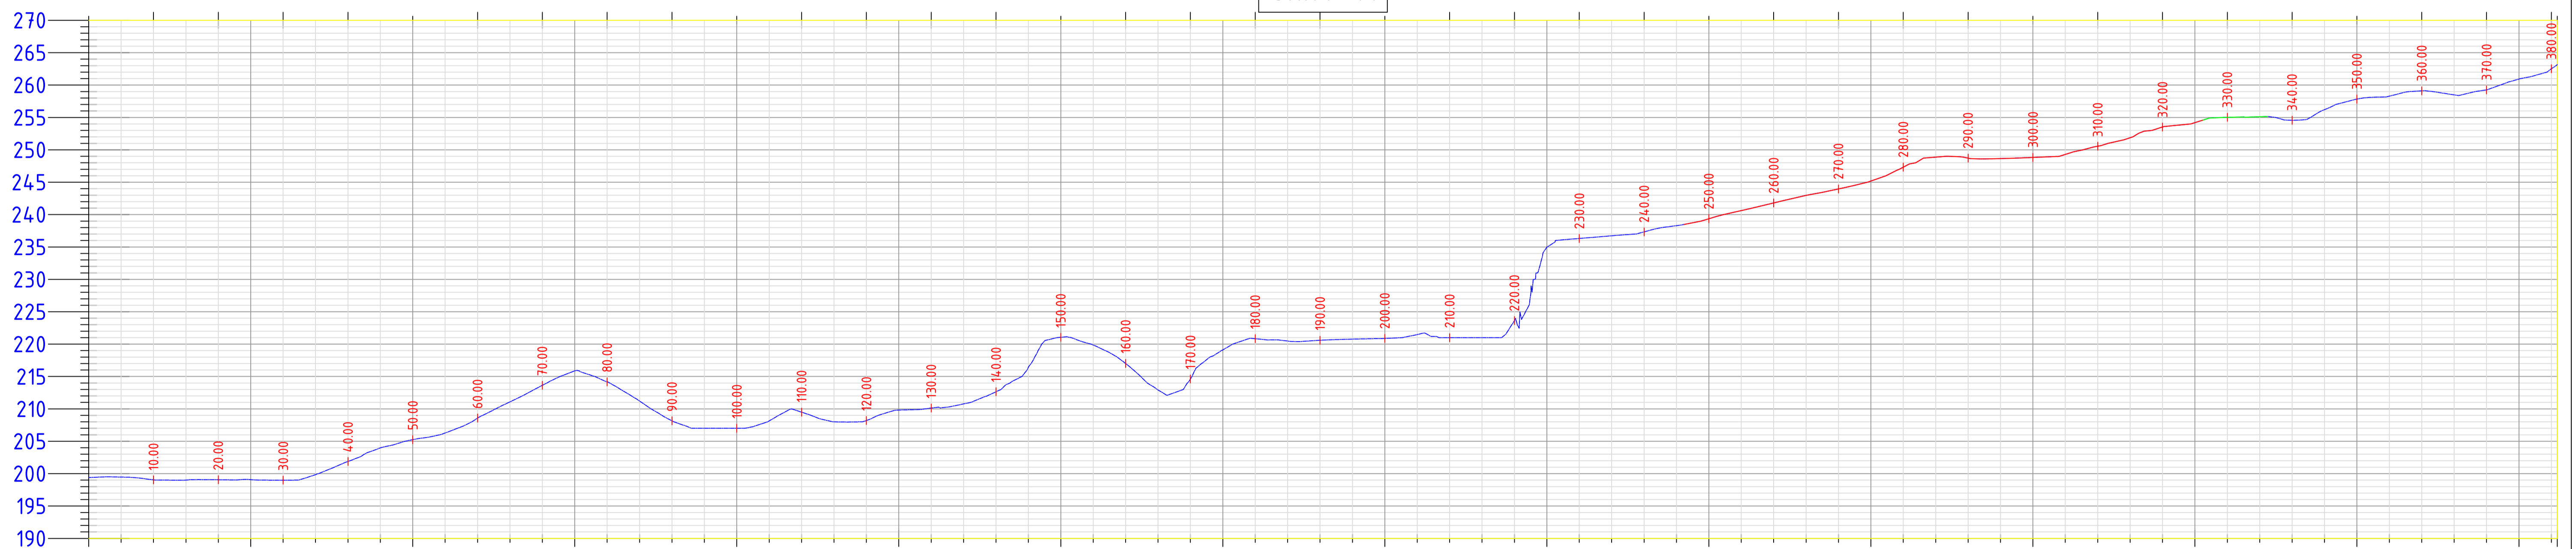


PROFIL H.

199.40	199.47	199.04	199.01	199.06	199.08	199.00	199.85	201.88	203.97	205.25	206.29	208.58	211.08	213.64	215.88	214.18	211.21	208.16	207.00	207.00	208.14	209.50	208.00	208.21	208.82	210.13	210.77	212.64	216.45	221.06	219.86	217.02	212.93	214.61	219.12	220.83	220.48	220.59	220.77	220.88	221.47	221.00	220.99	223.63	234.96	236.32	236.73	237.33	238.30	239.36	240.62	241.80	242.97	243.96	245.18	247.33	248.87	248.71	248.65	248.83	249.29	250.56	251.86	253.53	254.20	255.02	255.11	254.56	256.20	257.83	258.29	259.11	258.48	259.26	260.92	263.57
--------	--------	


Linjeforklaring

- · — · — Profil snitt
- Profil snitt over formål "steinbrudd og masseuttak"
- Profil snitt over formål "vegetasjonsskjerm"

Rev.	Revisjonen gjelder				Dato	Tegnet	Kontr.	Godkjent
	Utvidelse av Tørrmoen masseuttak				Målestokk	Dato	12 oktober 2023	
	Snitt A				1:500	Tegnet	MEF	
					Kontr.			
					Godkjent			
					Arkiv bet.			
					Erstatn. for			
					Tegning nr.			
					1			Rev. 1

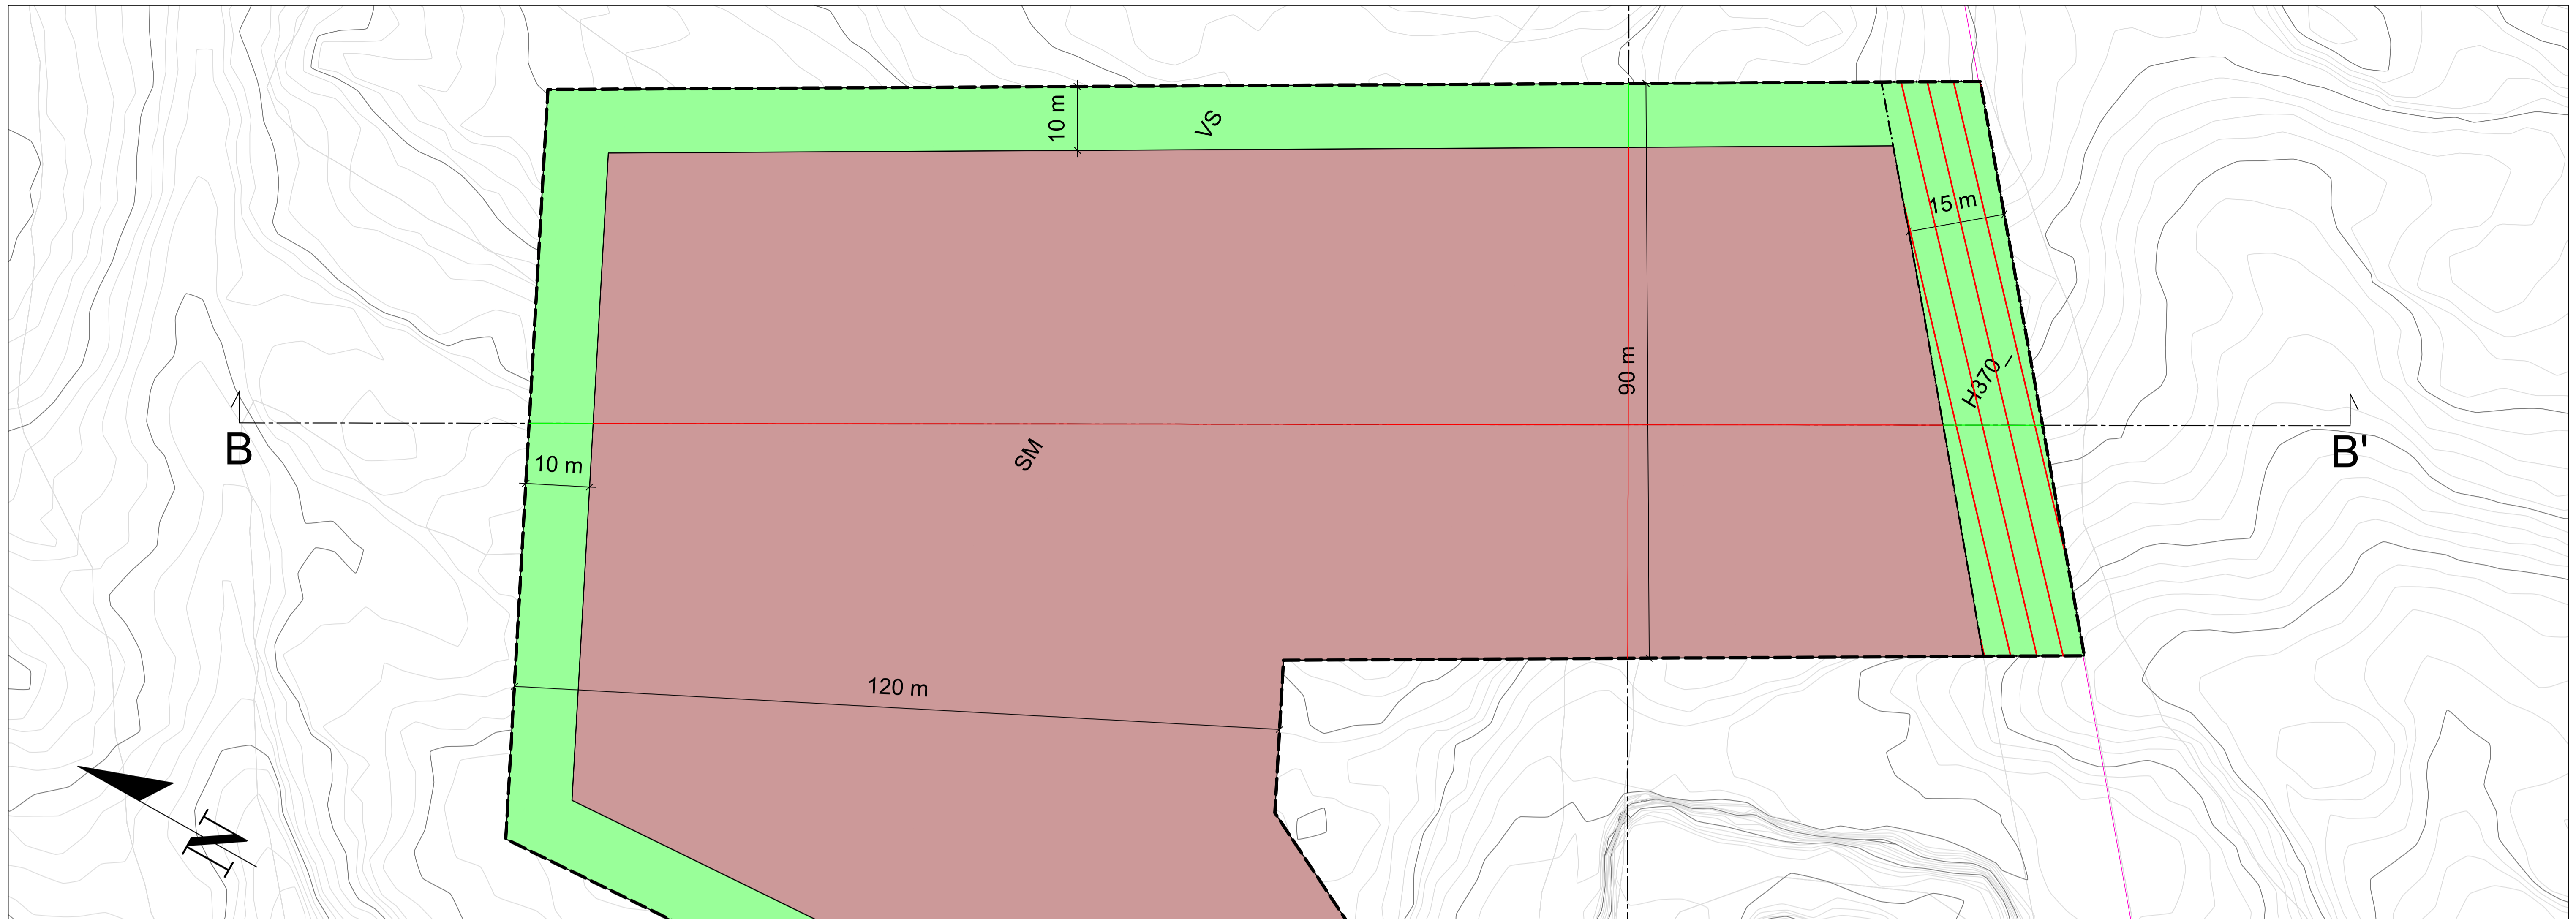

H.O.H

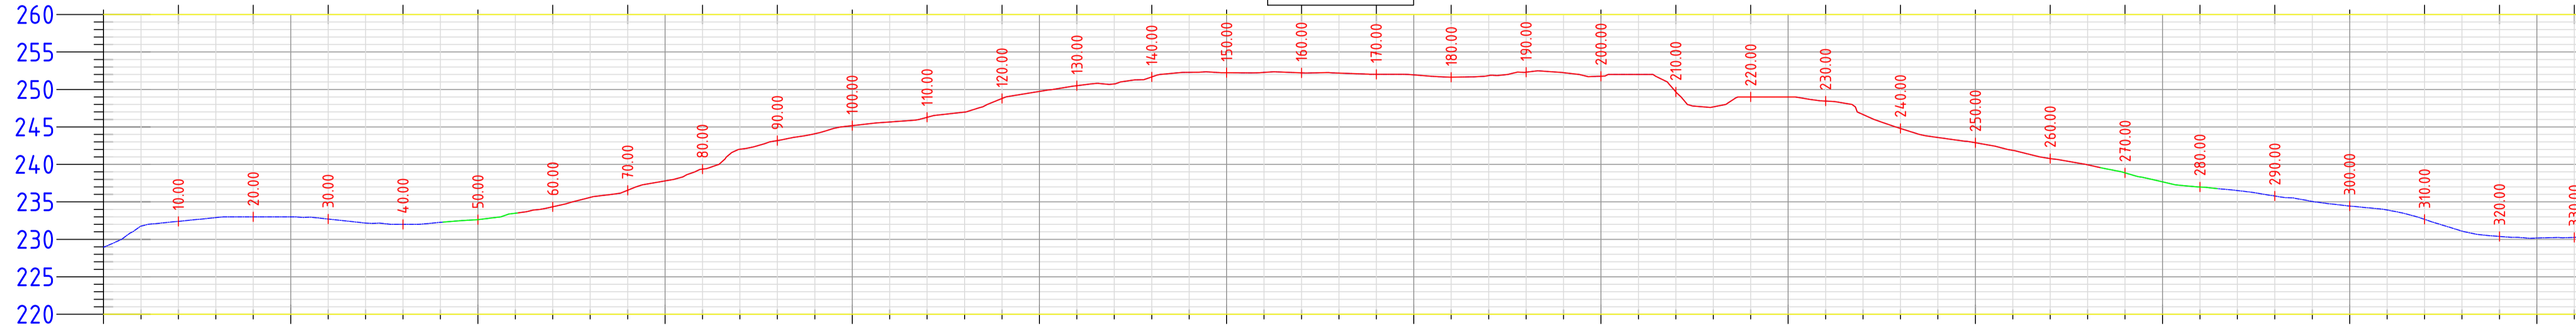

PROFIL H.	22898	23176	23240	23290	23300	23300	23271	23217	23200	23227	23262	23349	23434	23560	23655	23780	23937	24202	24318	24409	24518	24566	24629	24698	24880	24974	25050	25075	25168	25229	25224	25228	25222	25219	25202	25194	25164	25185	25231	25225	25177	25200	24967	24767	24900	24900	24846	24665	24480	24360	24289	24188	24077	23994	23887	23767	23698	23651	23578	23506	23444	23392	23266	23110	23039	23019	22898
-----------	-------	-------	

- Linjeforklaring**
- — — Profil snitt
 - — — Profil snitt over formål "steinbrudd og masseuttak"
 - — — Profil snitt over formål "vegetasjonsskjerm"

Rev.	Revisjonen gjelder	Dato	Tegnet	Kontr.	Godkjent
	Utvidelse av Tørrmoen masseuttak	Målestokk	Dato	12 oktober 2023	
	Snitt B	1:500	Tegnet	MEF	
		Arkiv bet.	Kontr.		
		Erstatn. for	Godkjent		
		Tegning nr.			Rev.
		1			1